


BUDYNEK
MIESZKALNY

GARAŻ

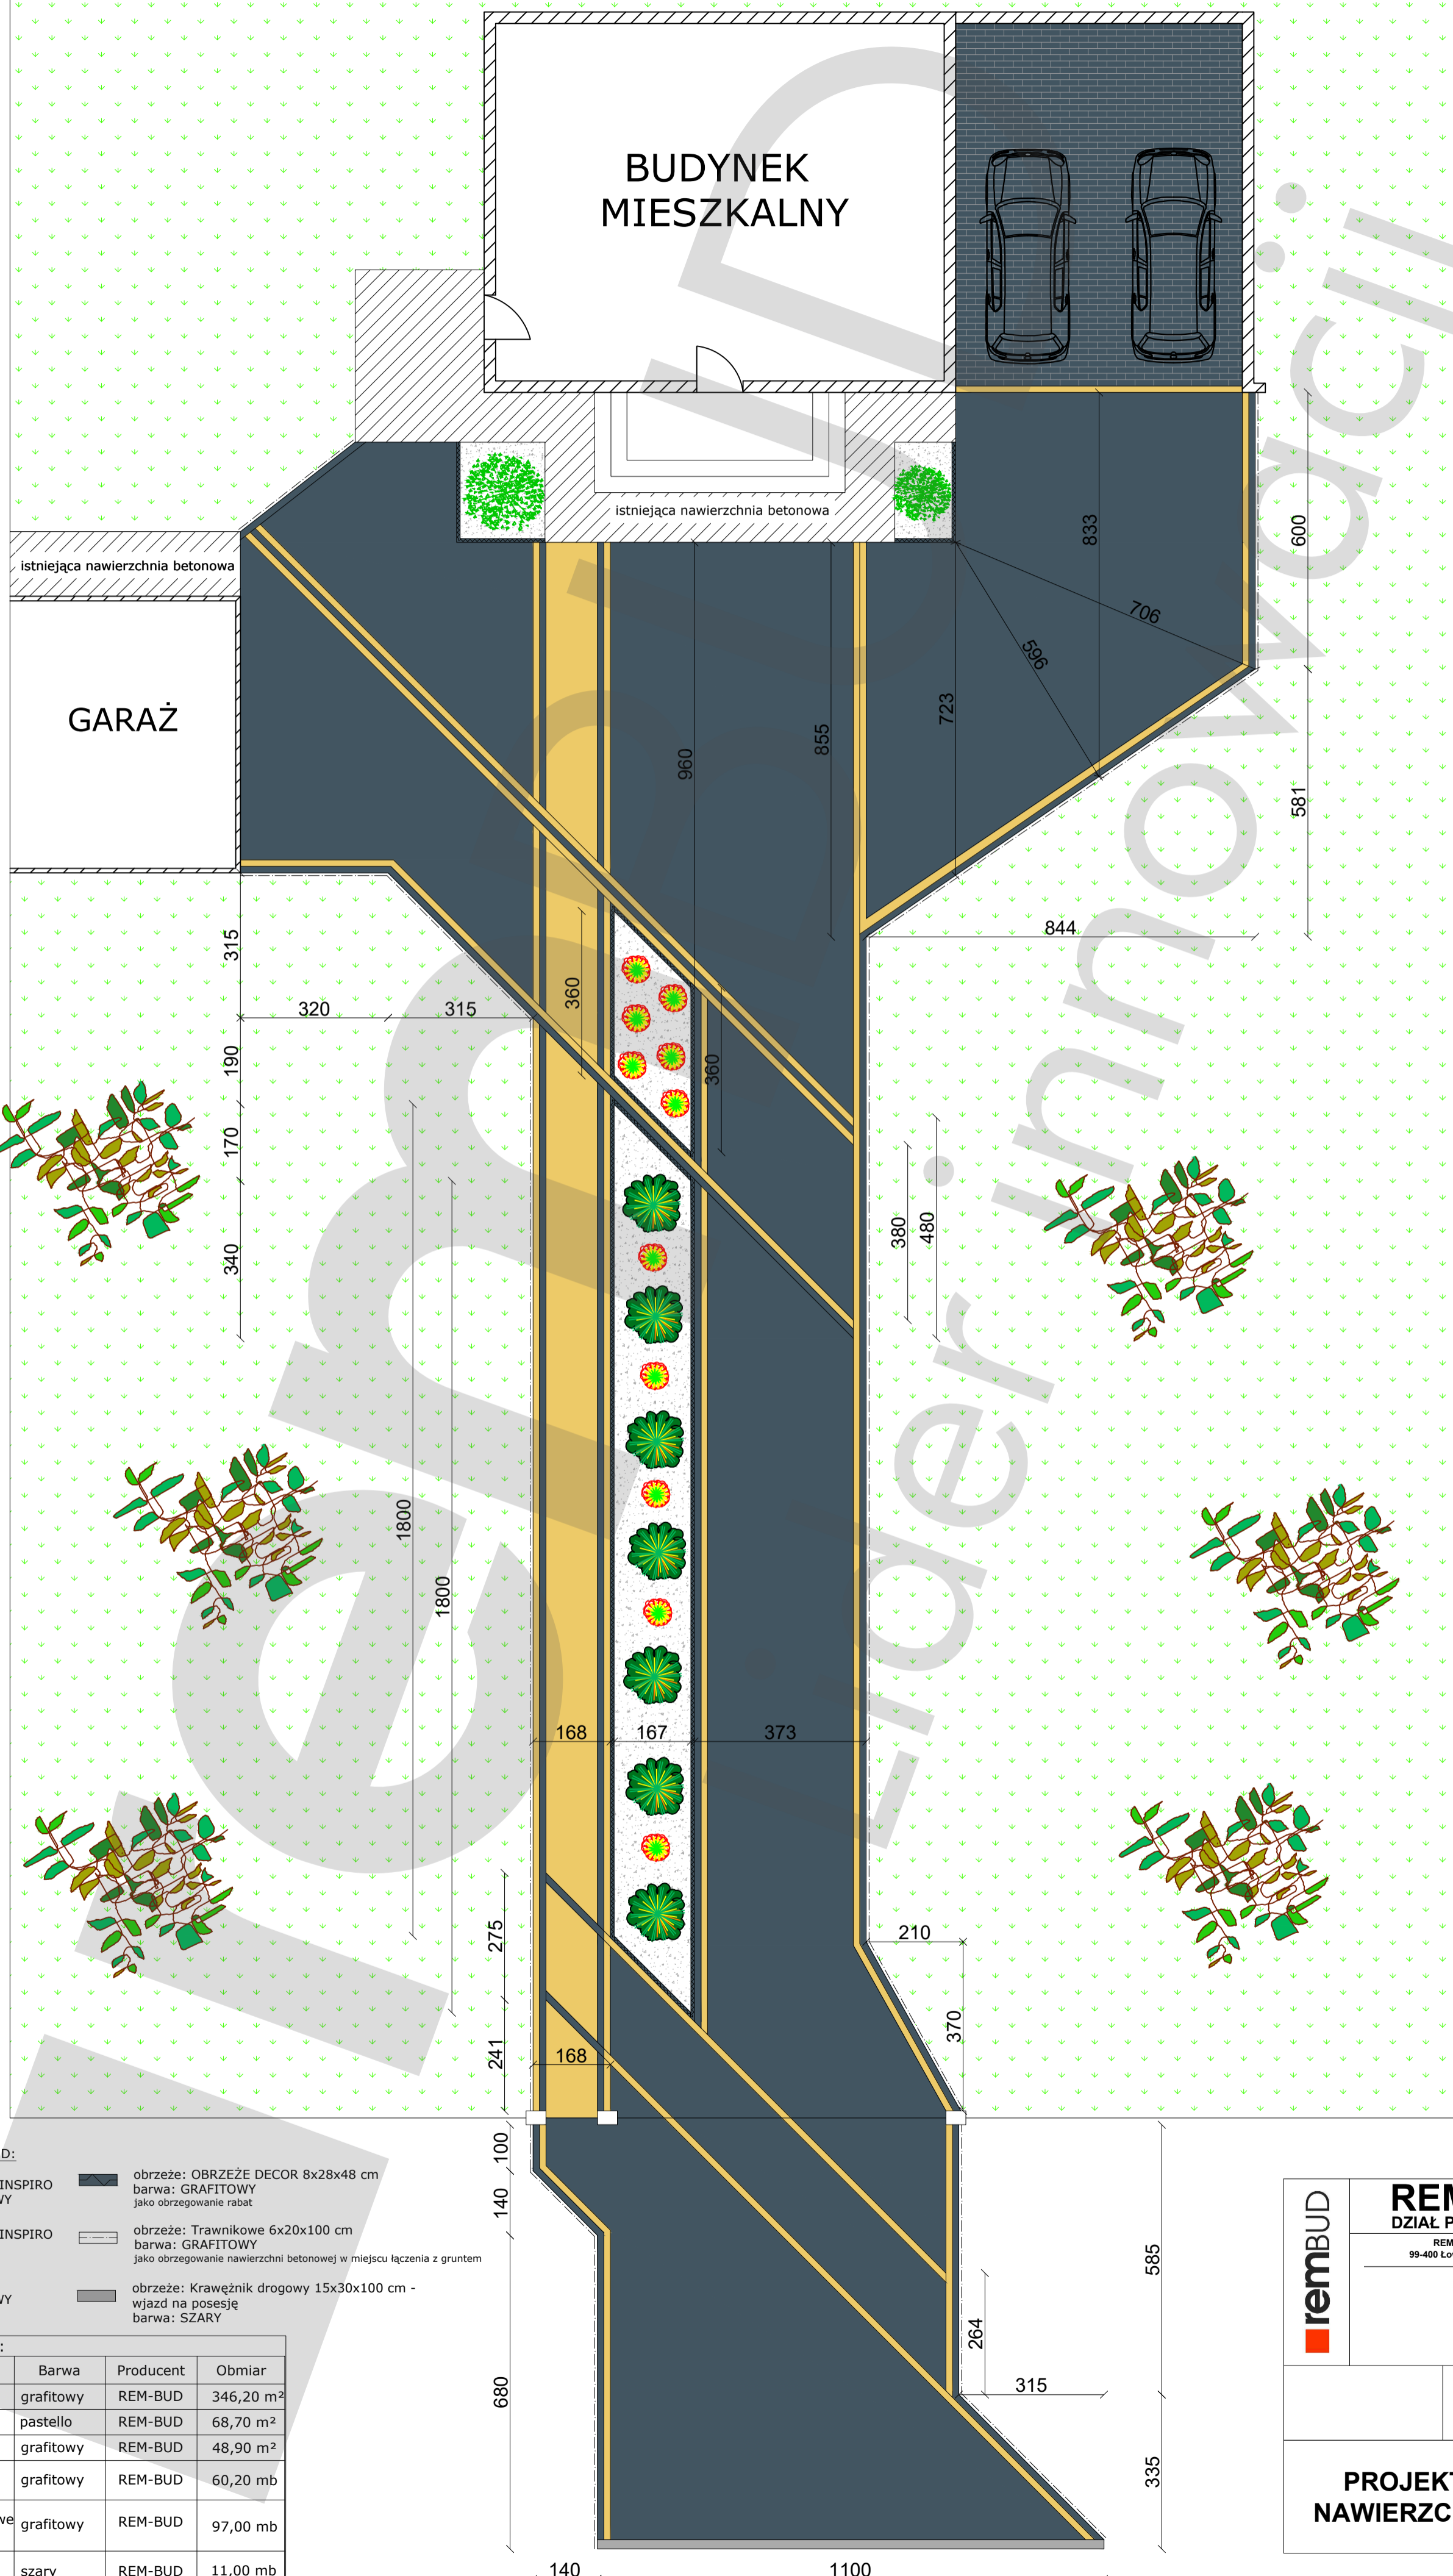

LEGENDA:

PRODUKTY FIRMY REM-BUD:

- kostka: ARKADIA INSPIRO barwa: GRAFITOWY
- kostka: ARKADIA INSPIRO barwa: PASTELLO
- kostka: HOLLAND barwa: GRAFITOWY
- obrzeże: OBRZEŻE DECOR 8x28x48 cm barwa: GRAFITOWY jako obrzeżowanie rabat
- obrzeże: Trawnikowe 6x20x100 cm barwa: GRAFITOWY jako obrzeżowanie nawierzchni betonowej w miejscu łączenia z gruntem
- obrzeże: Krawężnik drogowy 15x30x100 cm - wjazd na posesję barwa: SZARY

Zestawienie materiału:

L.p.	Nazwa	Barwa	Producent	Obmiar
1	Arkadia Inspiro	grafitowy	REM-BUD	346,20 m ²
2	Arkadia Inspiro	pastello	REM-BUD	68,70 m ²
3	Holland	grafitowy	REM-BUD	48,90 m ²
4	Obrzeże Decor 8x28x48 cm	grafitowy	REM-BUD	60,20 mb
5	Obrzeże Trawnikowe 6x20x100 cm	grafitowy	REM-BUD	97,00 mb
6	Kraężnik drogowy 15x30x100 cm	szary	REM-BUD	11,00 mb

REM-BUD
DZIAŁ PROJEKTOWY

REM-BUD Spółka z o.o.
99-400 Łowicz, ul. Katarzynów 48

ADRES INWESTYCJI:

**PROJEKT
NAWIERZCHNI**

LUTY
2018

SKALA
1:100

FORMAT
A2