


LEGENDA:

PRODUKTY FIRMY REM-BUD:

-  TERR-ANTIK PRESTIGE BIAŁY
-  TERR-ANTIK PRESTIGE SZARY
-  TERR-ANTIK PRESTIGE GRAFITOWY
-  OBRZEŻE PALINEA DECOR GRAFITOWY
-  OBRZEŻE EKOBORD
-  KRAWĘŻNIK DROGOWY SZARY
-  PALISADA RING GRAFITOWY

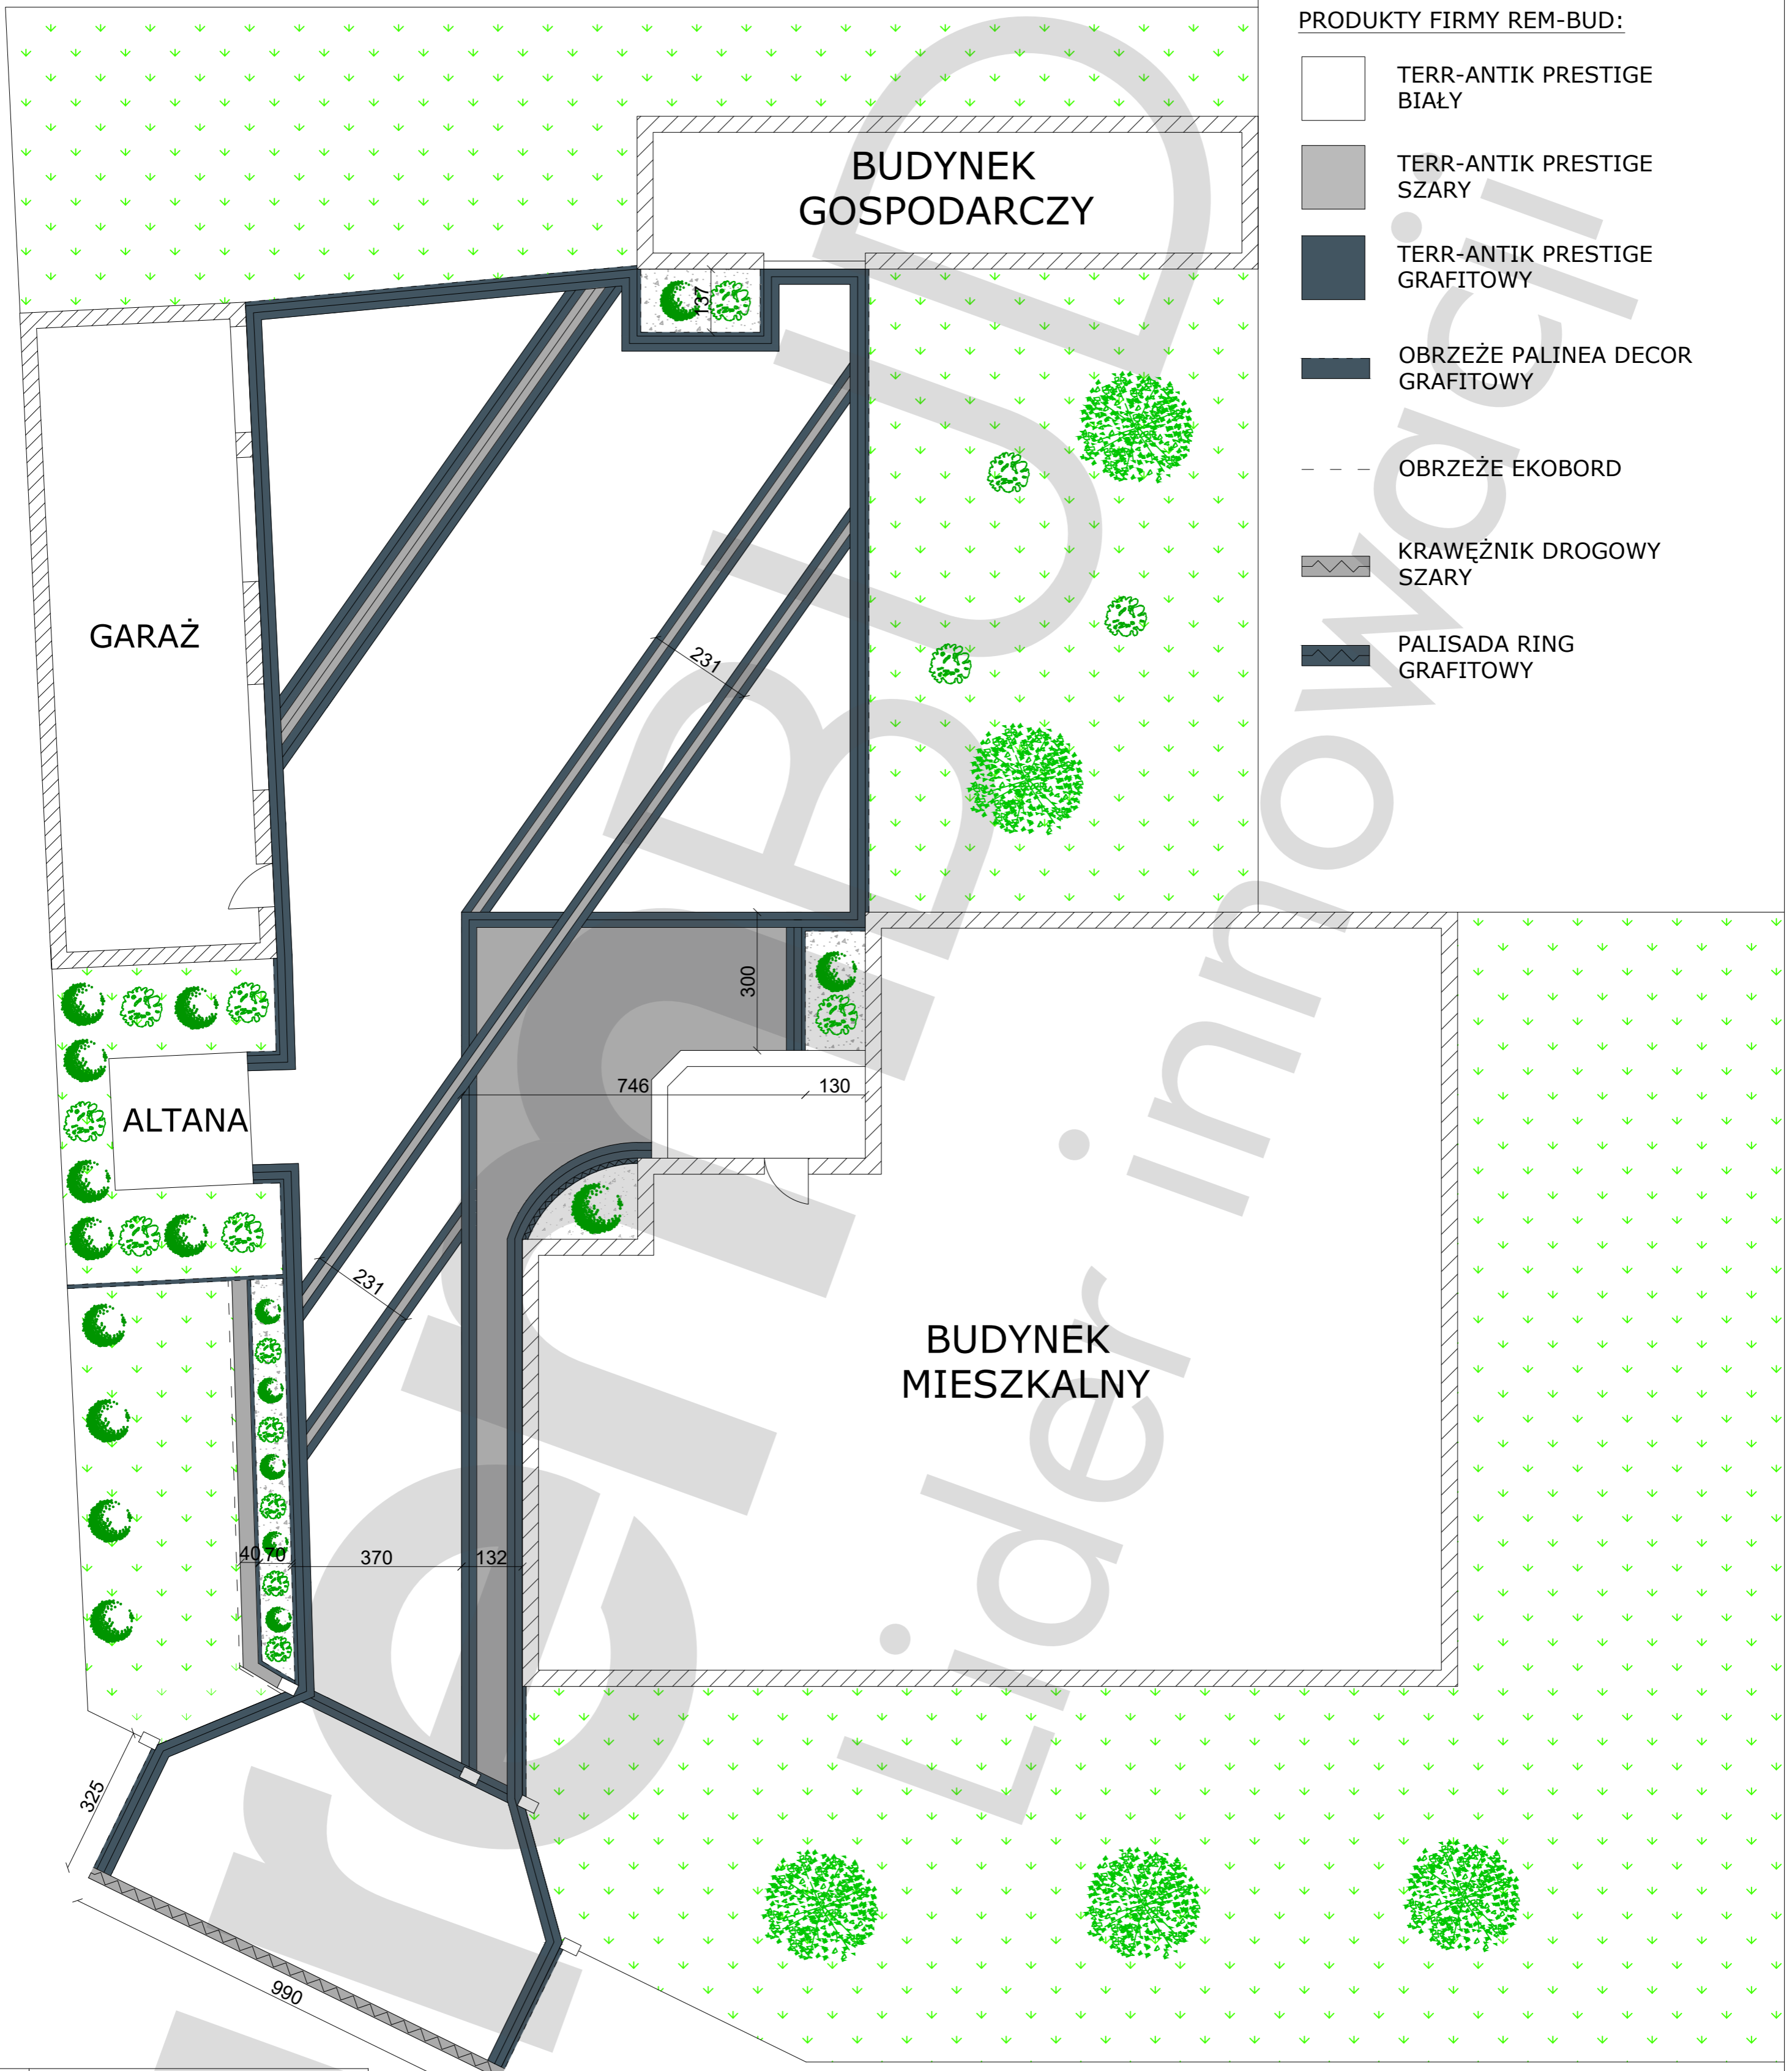

Zestawienie materiału:

L.p.	Nazwa	Barwa	Producent	Obmiar
1	Terr-Antik Prestige	biały	REM-BUD	237,8 m ²
2	Terr-Antik Prestige	szary	REM-BUD	48,3 m ²
3	Terr-Antik Prestige	grafitowy	REM-BUD	58,1 m ²
4	Obrzeże Palinea Decor	grafitowy	REM-BUD	68,3 mb
5	Obrzeże Ekobord		REM-BUD	9,5 mb
6	Krzwężnik drogowy	szary	REM-BUD	10,0 mb
7	Palisada Ring	grafitowy	REM-BUD	35 szt.

remBUD

REM-BUD
DZIAŁ PROJEKTOWY

REM-BUD Spółka z o.o.
99-400 Łowicz, ul. Katarzynów 48

ADRES INWESTYCJI:

PROJEKT
NAWIERZCHNI

LIPIEC
2018

SKALA
1:100

FORMAT
A2